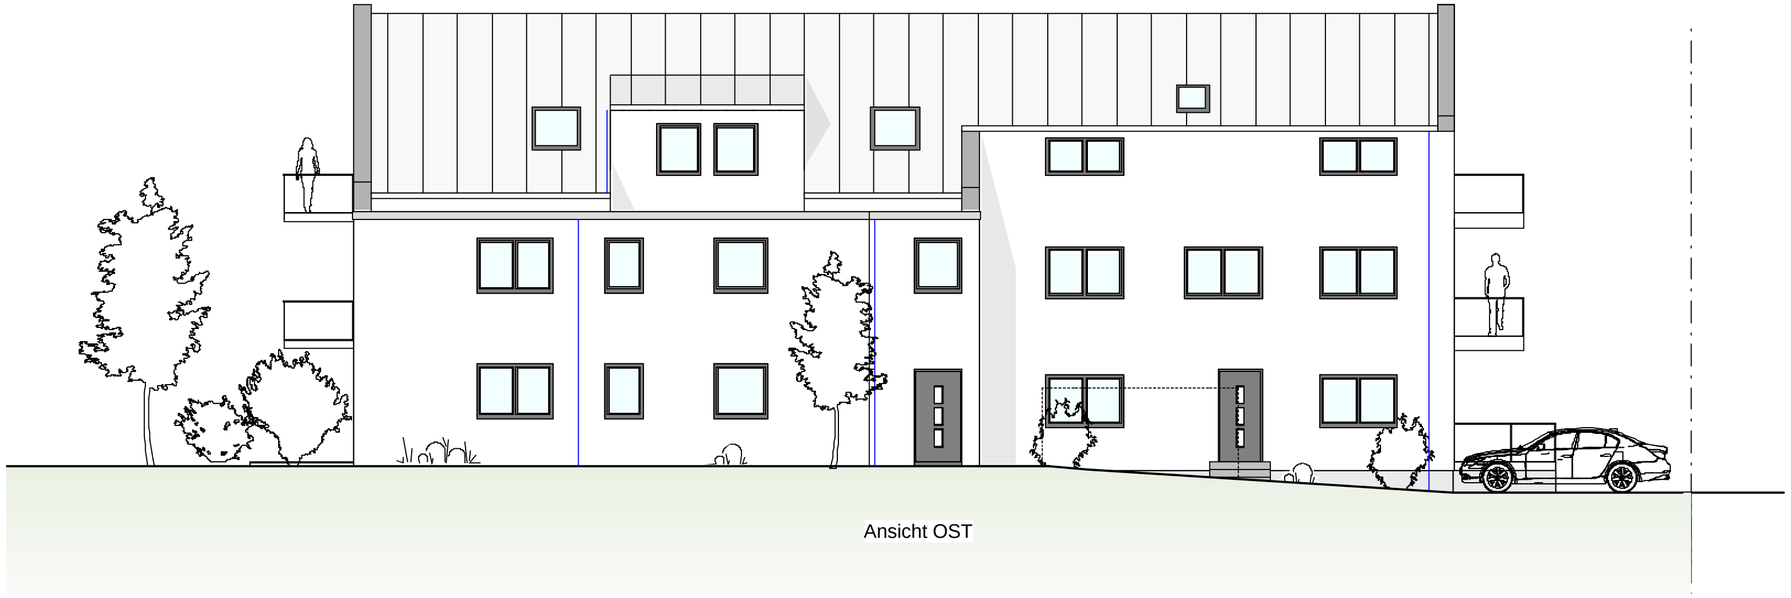

Ansicht OST

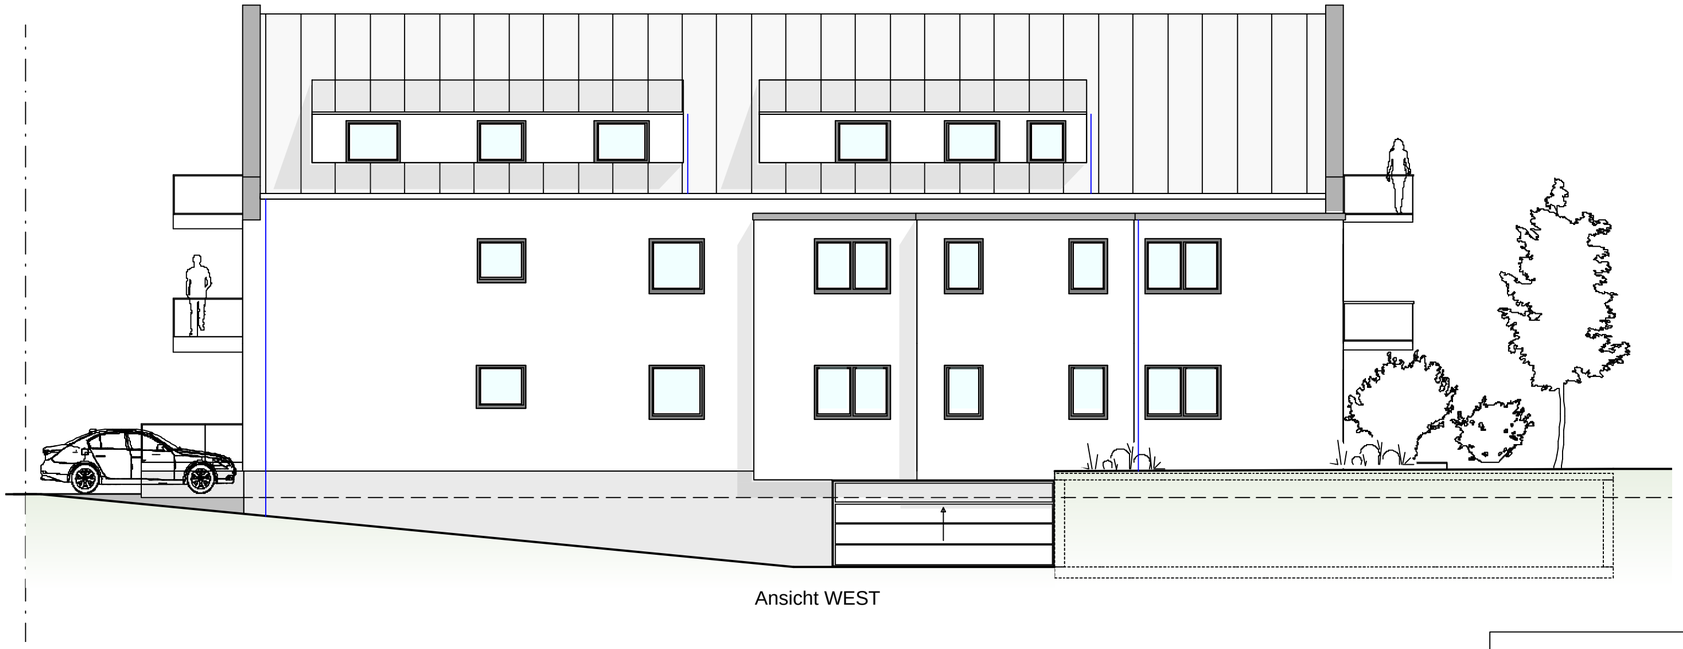

Ansicht WEST

Antrag auf Abgeschlossenheit

PROJEKT	BAUHERR	PLANINHALT
Umbau und Erweiterung eines Mehrfamilienhauses Hambrücker Straße 55 76694 Forst	Paul Hauber Fliesenverlegung GmbH Freiherr-von-Drais-Straße 10 76694 Forst	Ansicht Ost und West Plan - Nr. 7 DATUM 26.09.2022 MASSSTAB 1 : 100

ENTWURFSVERFASSER

Dipl.- Ing. Thomas Becker
Alte Hohle 16a
76703 Kraichtal- Unteröwisheim
Tel: 07251-961843
Fax: 07251-961844
mail: becker.th@t-online.de

BAUHERR / DATUM